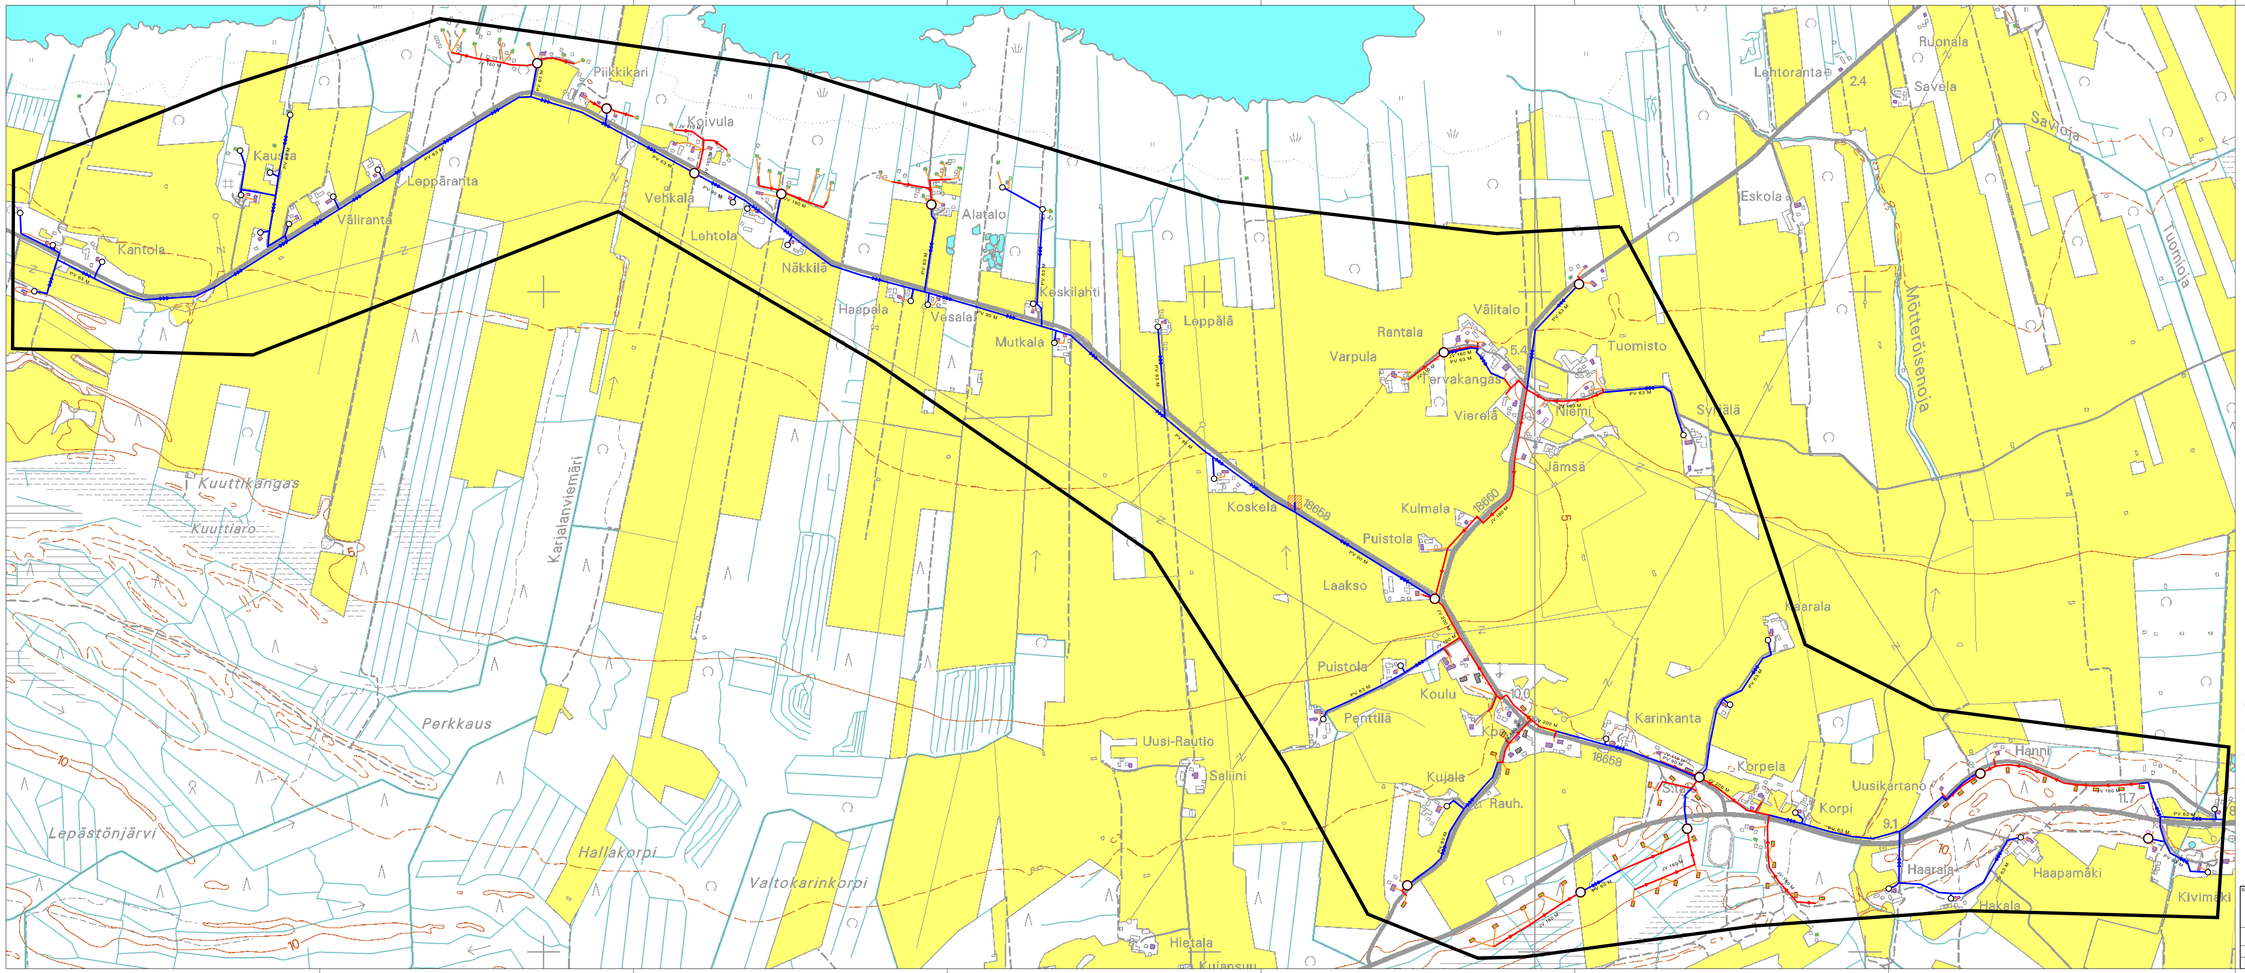

SUUNNITTTELUALUE

VIETTOVIEMÄRI

PAINEVIEMÄRI

TALOHAARA

LINJAPUMPPAAMO

KIINTEISTÖKOHTAINEN PUMPPAAMO

JÄTEVEDENPUHDISTAMO

SUUNNITELTU PIENTALO

PAIKKAUSKOHTEEN NIMI JA OSOITE RAAHEN SEUTUKUNTA SIIKAJOKI KARINKANTA + PIIKKIKARI		PIIRUSTUKSEN SISÄLTÖ SUUNNITELMAKARTTA VIEMÄRÖINTISUUNNITELMA	MITTAKAAVA 1:5000
AIR-JX SUUNNITTELU Air-Jx Insinöörit Oy Sepänkatu 5 A 7 90100 OULU Puh. (08) 883 330	SUUN. TART. KAIR. TARK.	6.9.2005	
		TYÖ N:O 21353YV00	PIIR. N:O 21353-402