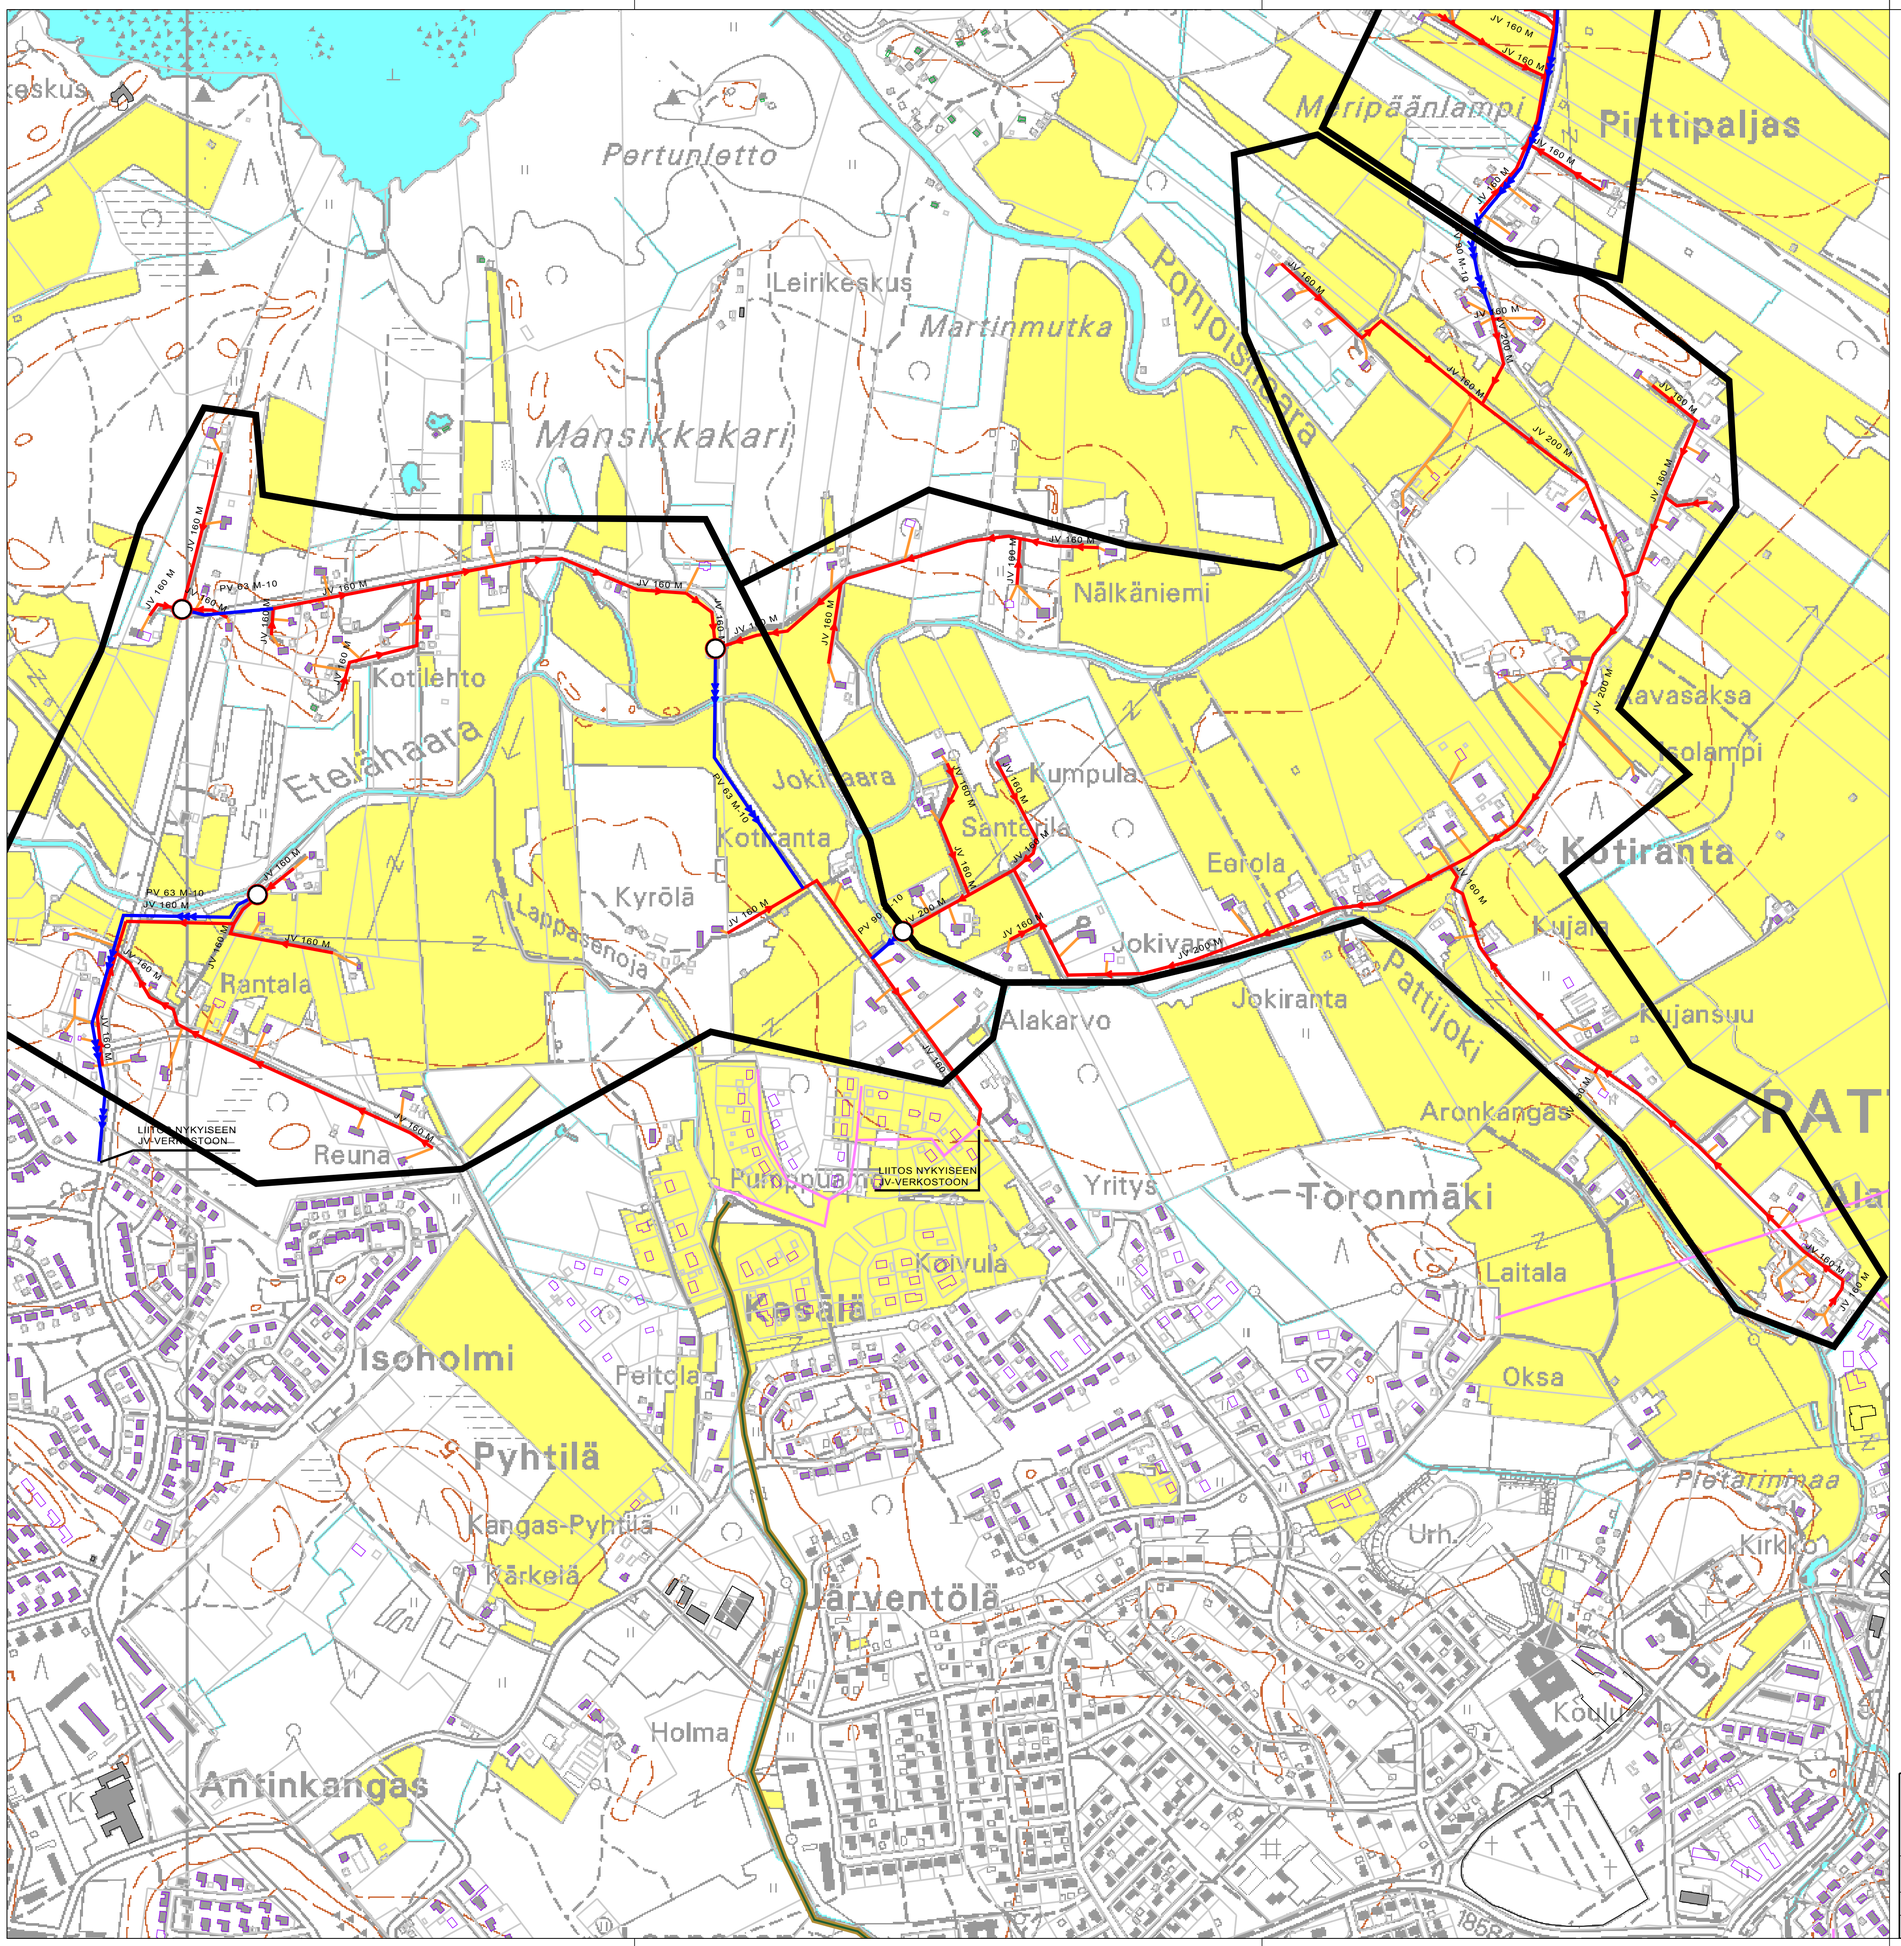

SUUNNITTTELUALUE

VIETTOVIEMÄRI

PAINEVIEMÄRI

TALOHAARA

LINJAPUMPPAAMO

KIINTEISTÖKOHTAINEN PUMPPAAMO

JÄTEVEDENPUHDISTAMO

RAKENNUSKOHTEEN NIMI JA OSOITE	PIIRUSTUKSEN SISÄLTÖ	MITTAKAAVAT
RAAHEN SEUTUKUNTA RAAHE PATTIJOKI ETELÄ- JA POHJOISHAARA	SUUNNITELMAKARTTA VIEMÄRÖINTISUUNNITELMA	1:5000

AIR-IX SUUNNITTELU

Air-Ix Ympäristö Oy
Sepänkatu 9 A 7 90100 OULU Puh. (08) 883 030

SUUNN. ATA/JME	10.8.2005			
PIIRT. ATA/JME				
TARK.		TYÖ N:O	PIIR. N:O	MUUTOS
		21353YV00	21353-214	